


**LEGENDA**

-  KOMUNIKÁCIA – VETVA D
-  BETÓNOVÝ ŽLAB HYDRO BGZ-S 200 D400 DĹŽKA 5 m
-  PL. 180 m<sup>2</sup>


KÚ 0,055 03 km  
 K1T 0,050 50 km  
 ŽLAB BGZ-S 200  
 TK1 0,045 54 km

**VETVA "D"**

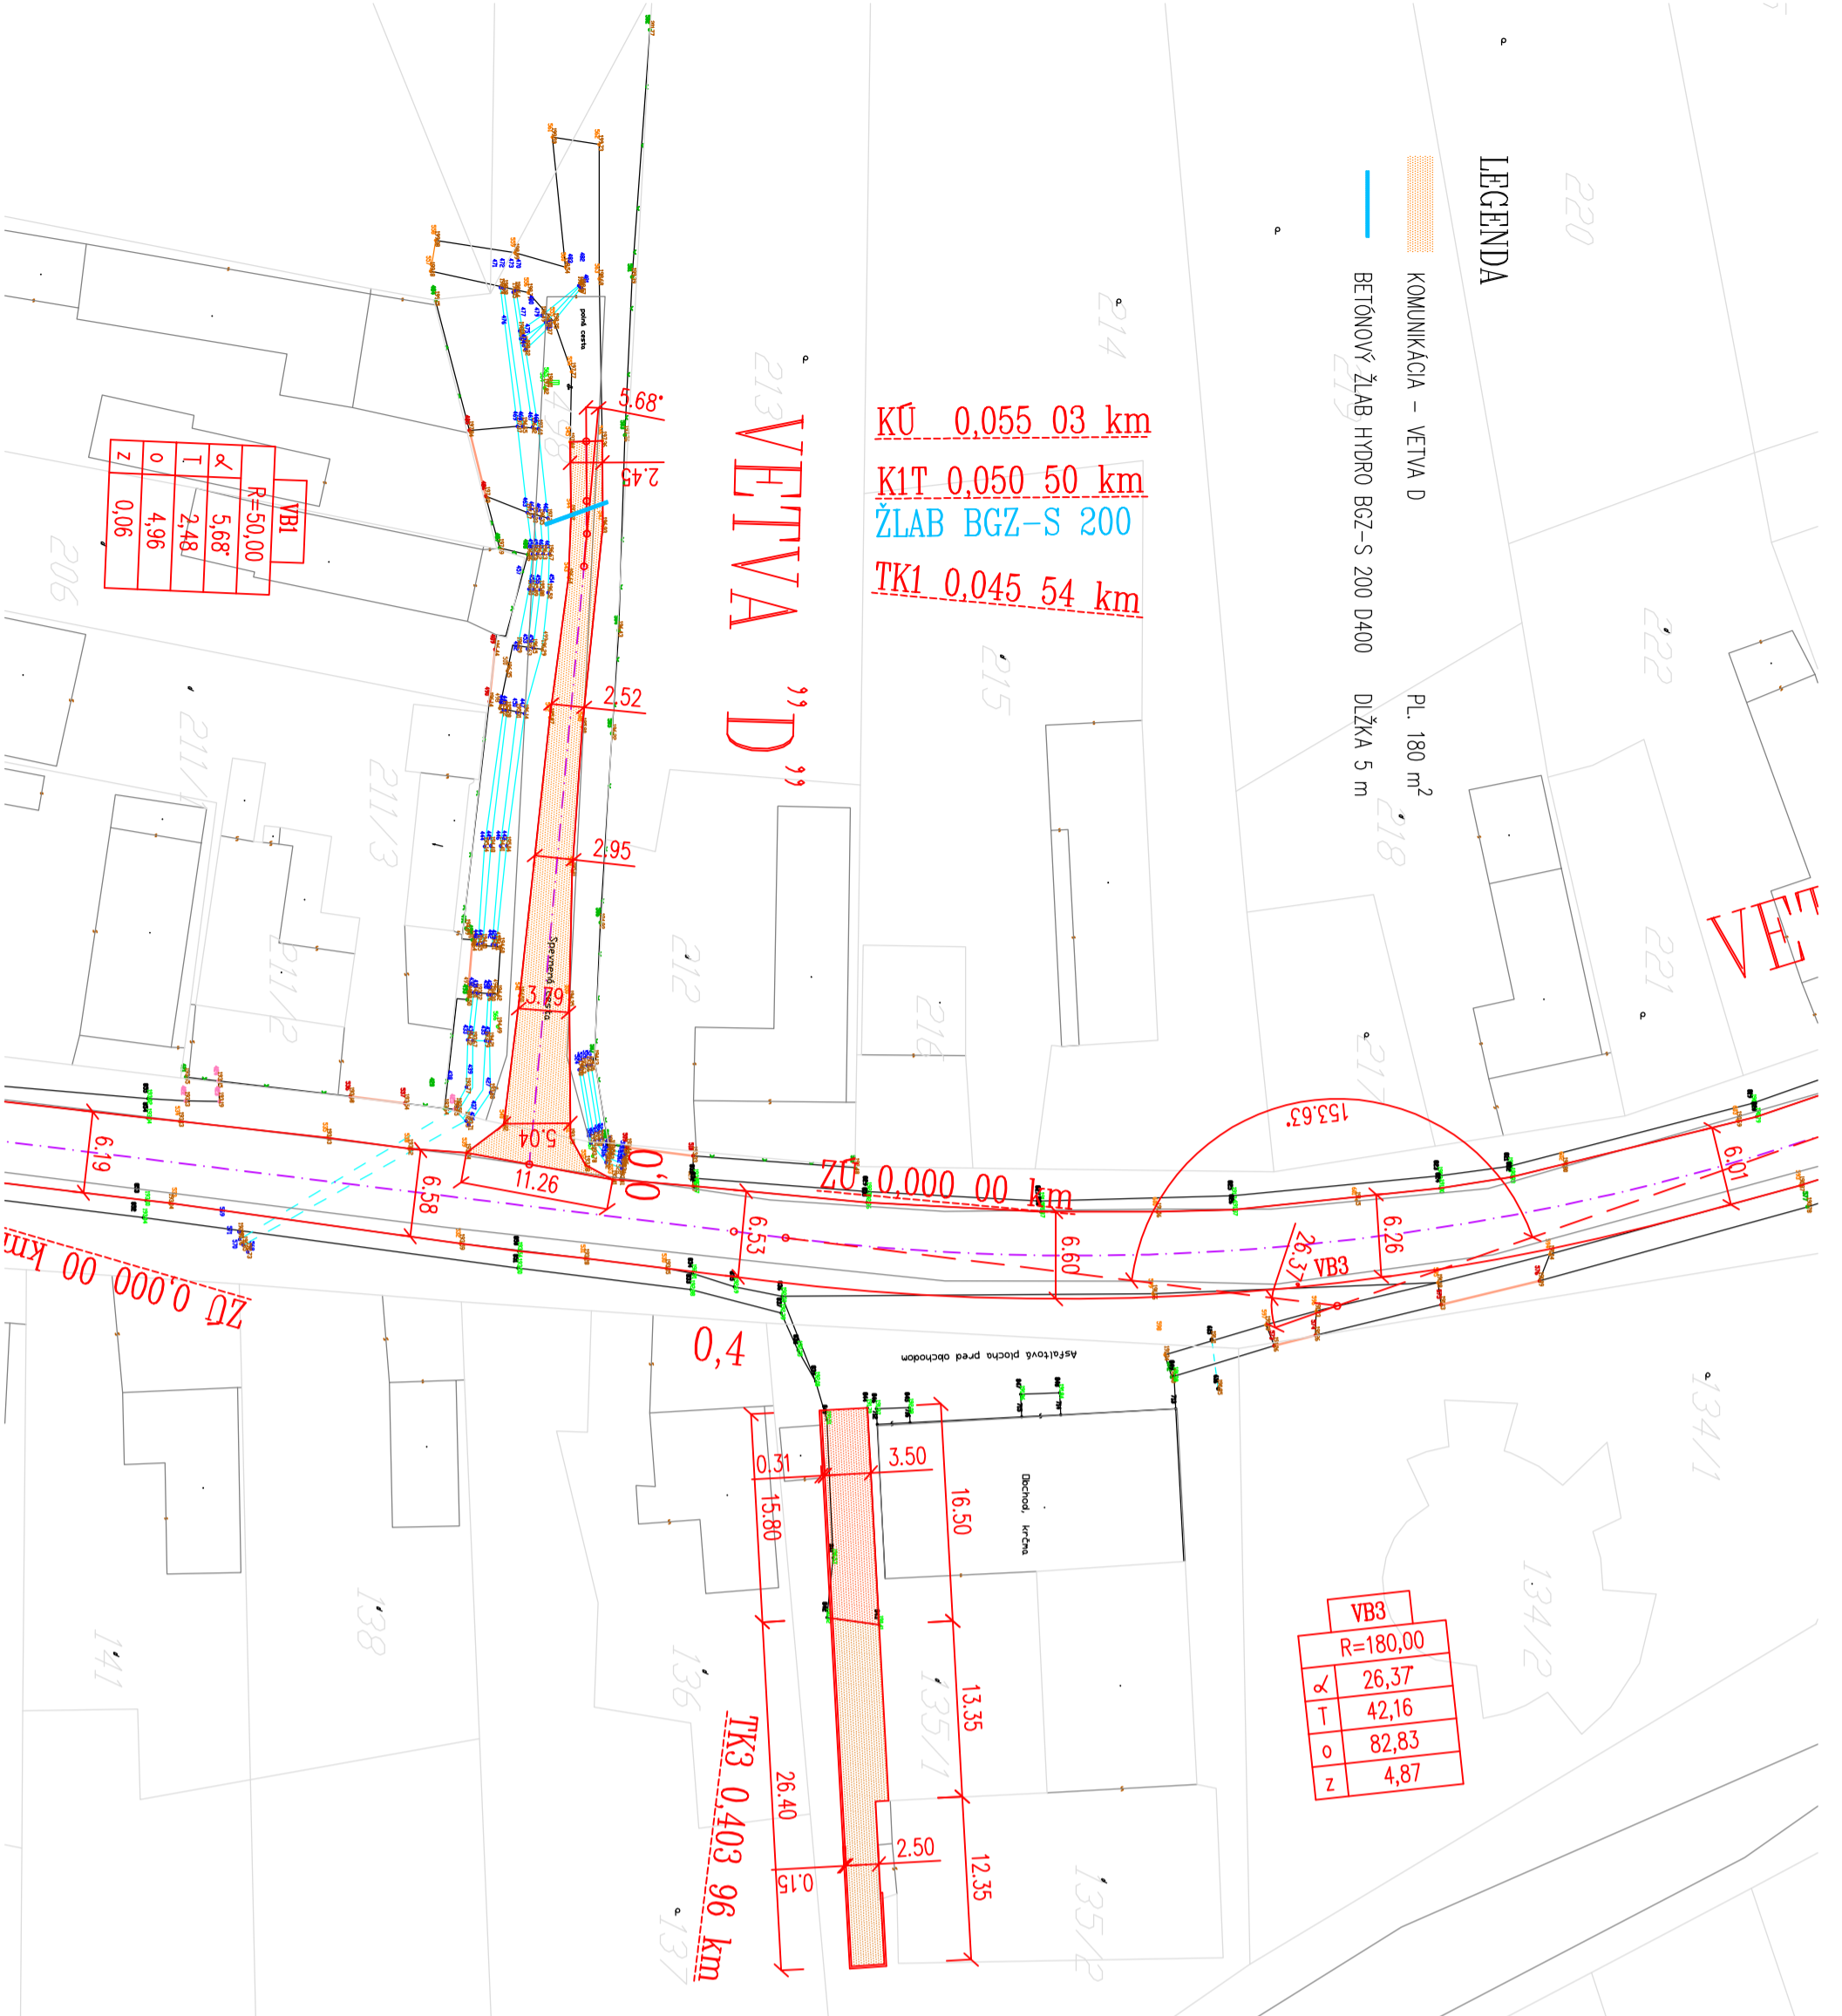

VB3	
R=180,00	
α	26,37
T	42,16
o	82,83
z	4,87

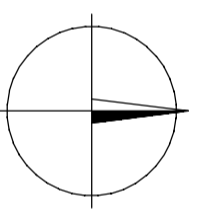


TK3 0,403 96 km




**UPOZORNENIE !**

PRED ZAČATÍM VÝKOPÝCH PRÁČ JE POTREBNÉ, ABY BOLO ZAISTENÉ SKUTOČNÉ VYTÝČENIE TRASY PODZEMNÝCH VEDENÍ KOLIDUJÍCICH Z PROJEKTOVANÝMI STAVEBNÝMI OBJEKTAMI. PRÍPADNE, ABY BOL ZAISTENÝ U JEDNOTLIVÝCH SPRÁVCOV PODZEMNÝCH VEDENÍ DOZOR POČAS VÝKOPÝCH PRÁČ, ABY SA JEŠTĽIVUJE INŽINIERSKE SIEŤE MOHLI CHRÁNIŤ RESPЕКТИVE PRELOŽÍŤ DO NEKOLIDNEJ POLOHY.

**LEGENDA**

-  KOMUNIKÁCIA – VETVA E – REKONŠTRUKCIA PL. 60 m<sup>2</sup>
-  KOMUNIKÁCIA – VETVA E – DOPLENENIE PL. 80 m<sup>2</sup>
-  BETÓNOVÝ OBRUBNÍK 1000 x 260 x 150 mm DĹŽKA 50 m

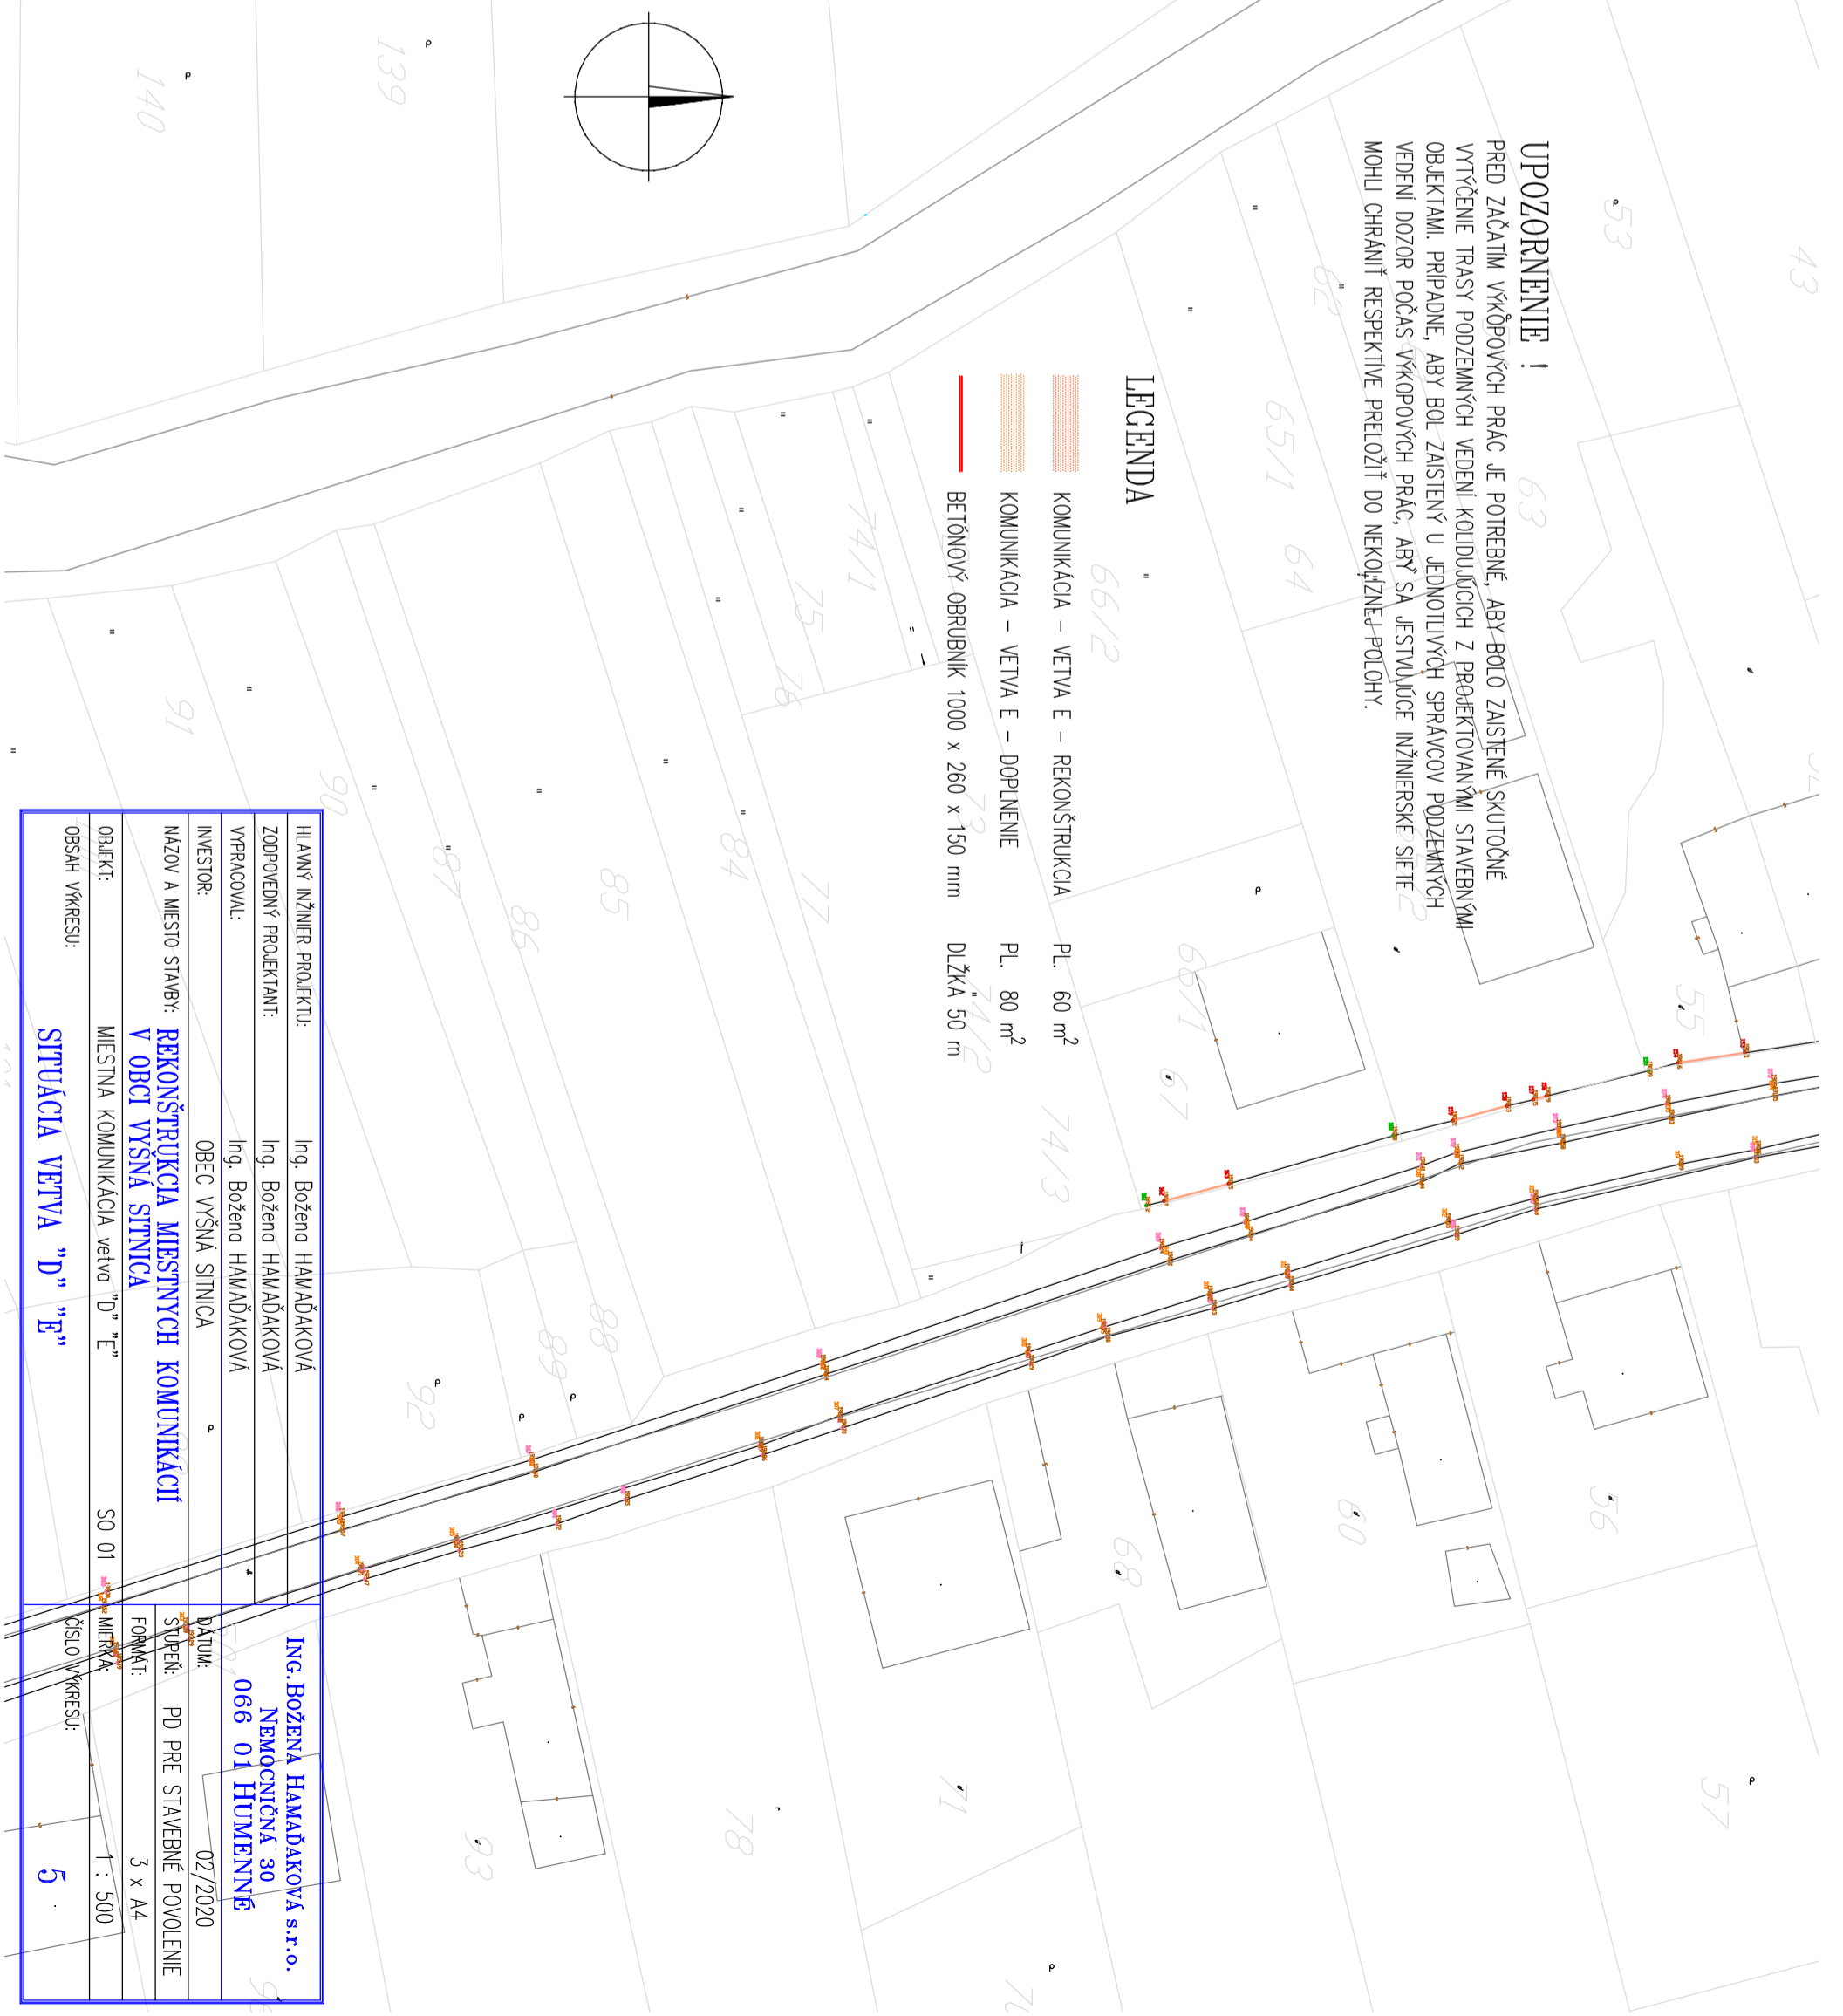

HLAVNÝ INŽINIER PROJEKTU:	Ing. Božena HAMÁĎAKOVÁ	ING. BOŽENA HAMÁĎAKOVÁ s.r.o.
ZODPOVEDNÝ PROJEKTANT:	Ing. Božena HAMÁĎAKOVÁ	NEMOČNÍČNÁ 30
VYPRACOVAL:	Ing. Božena HAMÁĎAKOVÁ	066 01 HUMENNÉ
INVESTOR:	OBEC VYŠNÁ SITIŇICA	02/2020
NAZOV A Miesto STAVBY:	REKONŠTRUKCIA MESTSKÝCH KOMUNIKÁCIÍ V OBCI VYŠNÁ SITIŇICA	PD PRE STAVEBNÉ POVOLENIE
OBJEKT:	MESTNÁ KOMUNIKÁCIA vetva "D" "E"	FORMÁT: 3 x A4
OBSAH VÝKRESU:	50 01	1 : 500
		5