


VZOROVÝ PRIEČNY REZ vetva E

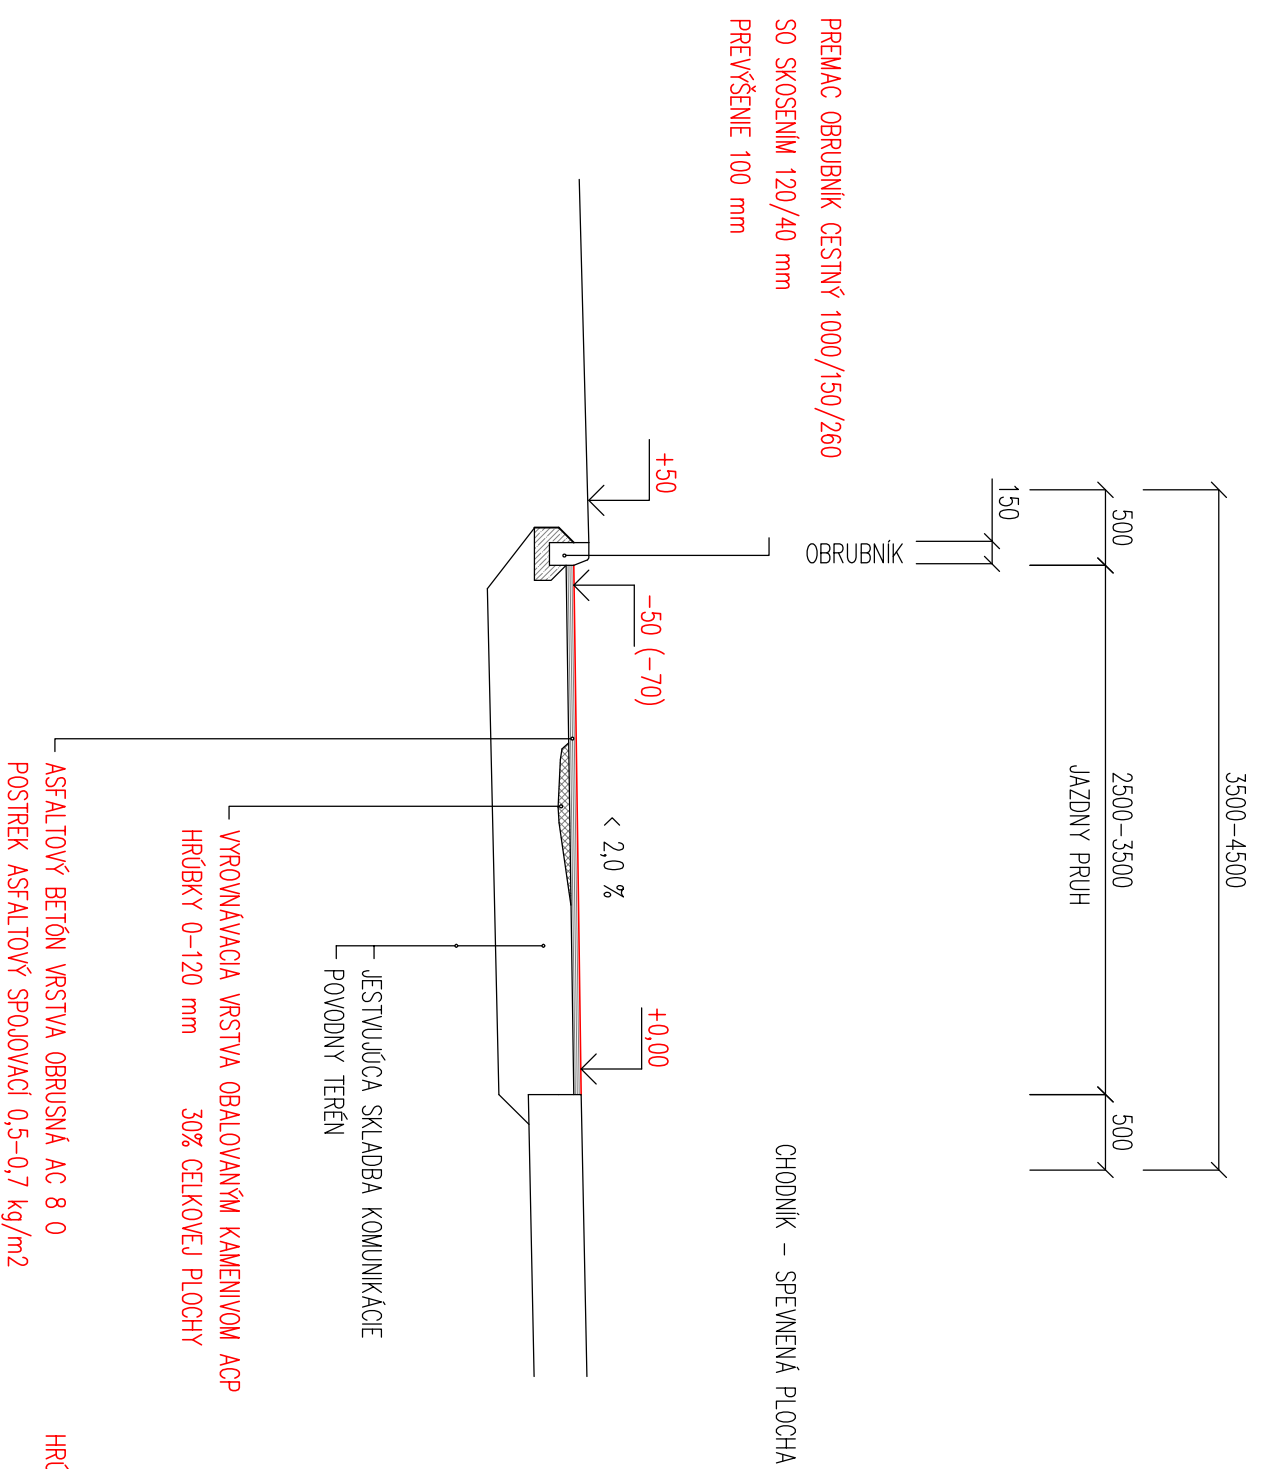

KONŠTRUKCIA DOPLNENIA KOMUNIKÁCIE

ASFALTOVÝ BETÓN VRSTVA OBRUSNÁ AC 8 0	HRŮBKA 50 mm
PODKLAD Z ASFALTOVÉHO BETÓNU AC 16 P	HRŮBKA 80 mm
POSTREK ASFALTOVÝ SPOJIVACÍ 0,5-0,7 kg/m ²	
PODKLAD ZO ŠTRKODRŮVY	HRŮBKA 150 mm
UPRAVENÝ TERÉN	HRŮBKA 220 mm
	SPOLU HRŮBKA 500 mm

HLAVNÝ INŽINIER PROJEKTU:	Ing. Božena HAMADÁKOVÁ	ING. BOŽENA HAMADÁKOVÁ s.r.o.
ZODPOVEDNÝ PROJEKTANT:	Ing. Božena HAMADÁKOVÁ	NEMOCNIČNÁ 30
VYPRACOVAL:	Ing. Božena HAMADÁKOVÁ	066 01 HUMENNÉ
INVESTOR:	OBEC VYŠNÁ SITNICA	02/2020
NÁZOV A Miesto STAVBY:	REKONŠTRUKCIA Miestnych komunikácií v obci Vyšná Sitnica	STUPEŇ: PD PRE STAVEBNÉ POVOLENIE
OBJEKT:	Miestna komunikácia vetva "E"	FORMÁT: 2 x A4
OBSAH VÝKRESU:	VZOROVÝ PRIEČNY REZ vetva "E"	MIERKA: 1 : 50
		ČÍSLO VÝKRESU: 8