

STAVBA : STAVEBNÉ ÚPRAVY UČEBNE ZÁKLADNEJ ŠKOLY,
VYŠNÁ SITNICA
STAVEBNÍK : OBEC VYŠNÁ SITNICA
MIESTO STAVBY : VYŠNÁ SITNICA, P.Č. CKN 178 , OKR. HUMENNÉ

ZOZNAM PRÍLOH

1. TECHNICKÁ SPRÁVA
2. SITUÁCIA
3. PÔDORYS 1.N.P.- JESTV.STAV+ BÚRACIE PRÁCE
4. PÔDORYS 1.N.P.- NOVÝ STAV

HUMENNÉ, 12/ 2021

TECHNICKÁ SPRÁVA

**STAVBA : STAVEBNÉ ÚPRAVY UČEBNE ZÁKLADNEJ ŠKOLY,
VYŠNÁ SITNICA**

STAVEBNÍK : OBEC VYŠNÁ SITNICA

MIESTO STAVBY : VYŠNÁ SITNICA, P.Č. CKN 178 , OKR. HUMENNÉ

1.VŠEOBECNÁ ČASŤ

Cieľom projektu je realizácia stavebno-technických úprav existujúcich priestorov Základnej školy za účelom vytvorenia učebne, v rámci zlepšenia udržateľných vzťahov medzi vidieckymi rozvojovými centrami a ich zázemím vo verejných službách a verejnej infraštruktúre.

Predpokladaný termín výstavby – 3 mesiace.

2.TECHNICKÉ RIEŠENIE



Búracie práce

Búracie práce sú vyznačené a popísané vo výkresovej časti :


- demontáž podlahy - parkety, pri umývadle ker. dlažba
- demontáž dverí vrátane zárubní
- osekание omietky do výšky 1,0 m na celej pozdĺžnej stene, kde sa nachádza umývadlo
- demontáž svietidiel
- demontáž umývadla a batérie

Nové práce :

- hydroizolačný náter, podlaha PVC (Somplan, alt. Gerflor)
- omietky, maľba
- olej. náter v=1,5 m
- ker. obklad pri umývadle š. 2,0 m, v=1,5 m
- nové el. rozvody+ svietidlá úsporné integr. led trubicové - 6ks , 2 ks bodové smerované na tabuľu
- nové dvere+ zárubne, 900x1970 mm-1 ks, 800x1970 mm- 1 ks

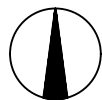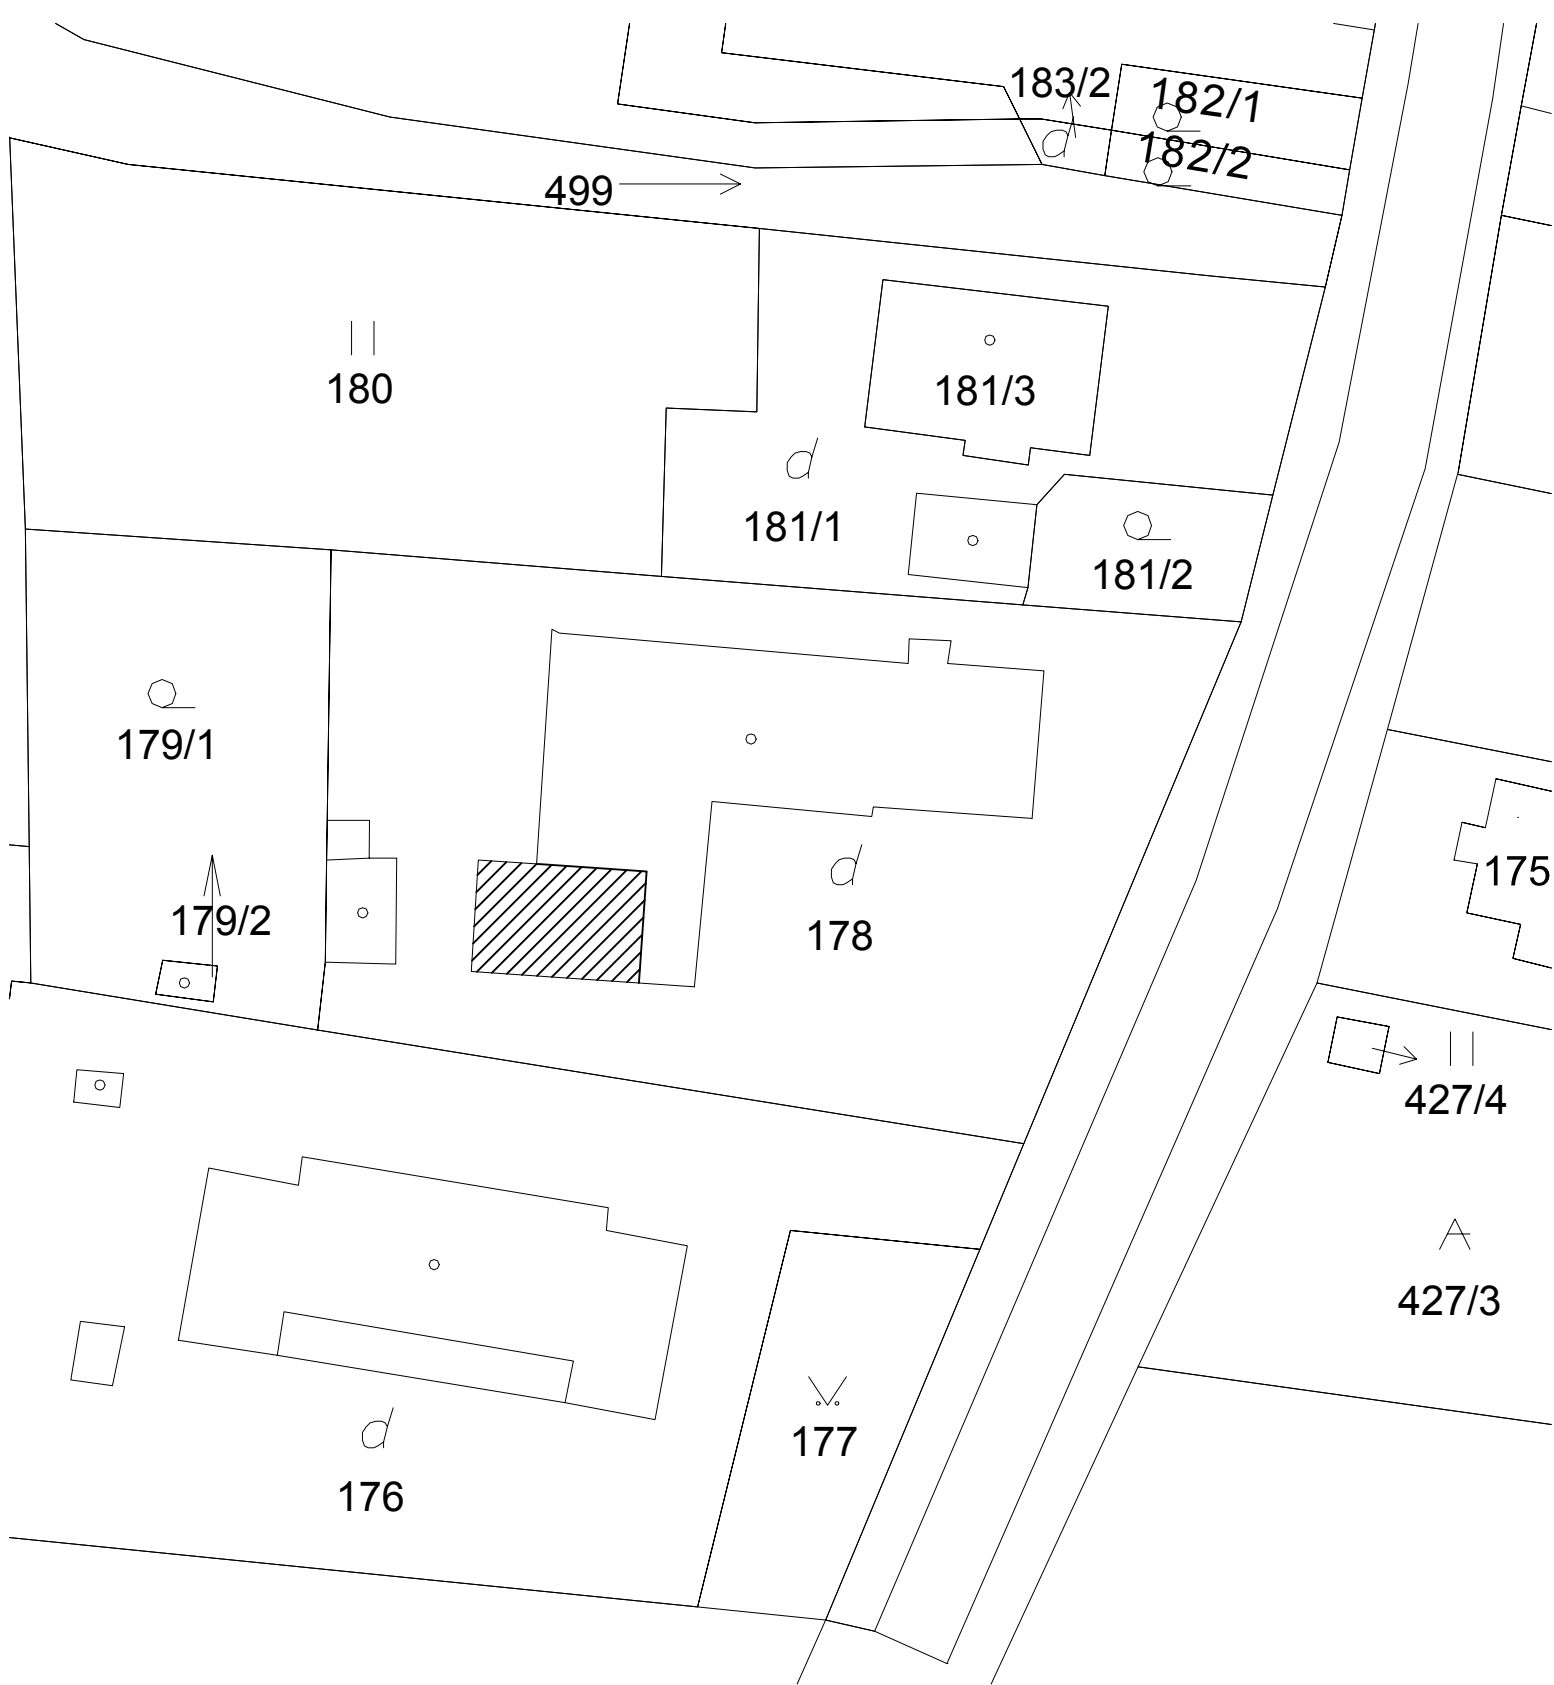


NÁZOV STAVBY	STAVEBNÉ ÚPRAVY UČEBNE ZÁKLADNEJ ŠKOLY, VYŠNÁ SITNICA	ING. MÁRIA SALANCIOVÁ SÍDLISKO POĽANA 826/14 066 01 HUMENNÉ 0907 448 191	
MIESTO	VYŠNÁ SITNICA, P.Č.178		
STUPEŇ	PROJEKT PRE STAVEBNÉ POVOLENIE	DÁTUM	12/2021
INVESTOR STAVBY	OBEC VYŠNÁ SITNICA	MIERKA	1 : 500
ZODPOVEDNÝ PROJEKTANT	ING. MÁRIA SALANCIOVÁ	FORMÁT	1 A4
ČASŤ	ASR	VÝKRES	02
OBSAH	SITUÁCIA		

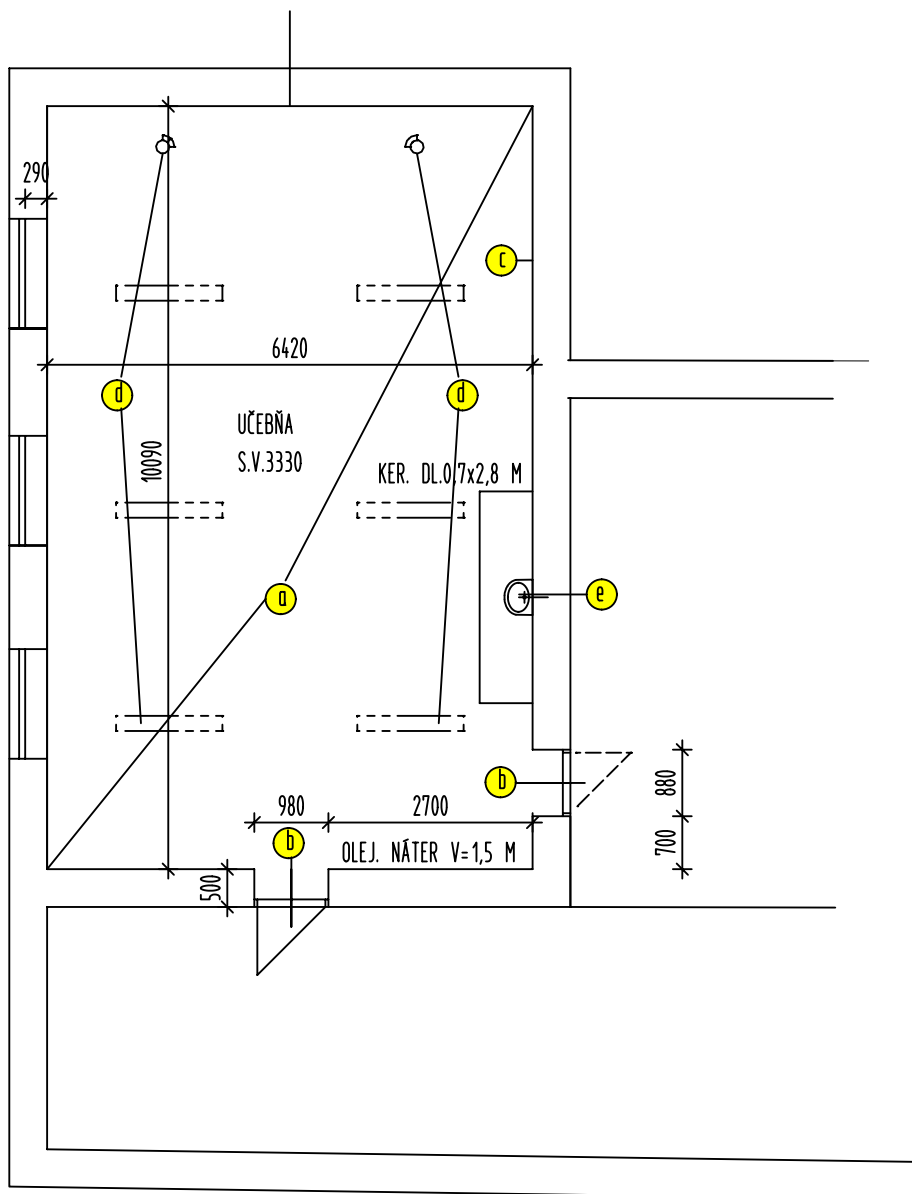


LEGENDA BÚRACÍCH PRÁČ

- a** - demontáž podlahy - parkety, pri umývadle ker. dlažba
- b** - demontáž dverí vrátane zárubní
- c** - osekávanie omietky do výšky 1,0 m na stene, kde je umývadlo
- d** - demontáž svetidiel
- e** - demontáž umývadla a batérie

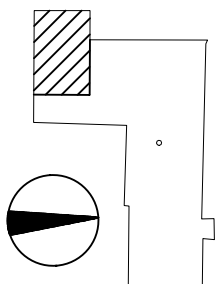


NÁZOV STAVBY	STAVEBNÉ ÚPRAVY UČEBNE ZÁKLADNEJ ŠKOLY, VYŠNÁ SITNICA	ING. Mária SALANCIOVÁ	
MIESTO	VYŠNÁ SITNICA, P.Č. 178	SÍDLISKO POČANA 826/14	
STUPEŇ	PROJEKT PRE STAVEBNÉ POVOLENIE	066 01 HUMENNÉ	
INVESTOR STAVBY	OBEC VYŠNÁ SITNICA	DÁTUM	12/2021
ZODPOVEDNÝ PROJEKTANT	ING. Mária SALANCIOVÁ	MIERKA	1 : 500
ČASŤ	ASR	FORMÁT	1 A4
OBSAH	PÔDORYS - JESTV. STAV+BÚRACIE PRÁČE		VÝKRES
			03

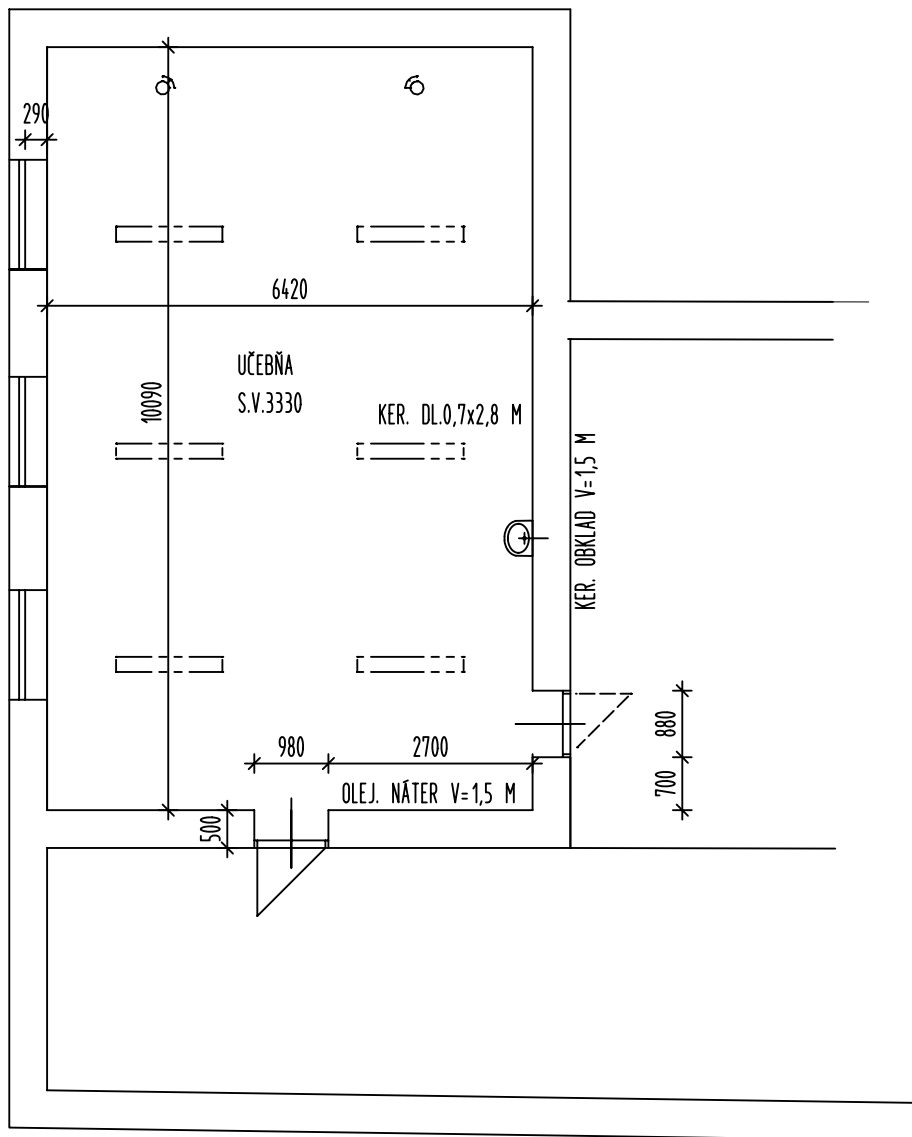

BÚRACIE PRÁCE

- DEMONTÁŽ PODLAHY - PARKETY, PRI UMÝVADLE KER. DLAŽBA
- DEMONTÁŽ DVERÍ VRÁTANE ZÁRUBNÍ
- OSEKANIE OMIETKY DO VÝŠKY 1,0 M NA STENE, KDE JE UMYVADLO
- DEMONTÁŽ SVIETIDIEL
- DEMONTÁŽ UMÝVADLA A BATÉRIE

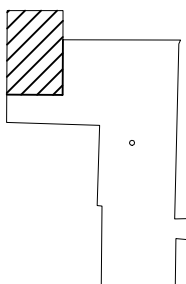

NOVÉ STAVEBNÉ PRÁCE :

- HYDROIZOLAČNÝ NÁTER, PODLAHA PVC ALEBO LAMINÁT, PRI UMÝVADLE AJ PVC AJ LAMINÁT MÔŽE OSTAť
- OMIETKY, MAĽBA
- OLEJ. NÁTER V=1,5 M
- KER. OBKLAD PRI UMÝVADLE Š. 2,0 M, V=1,5 M
- NOVÉ EL. ROZVODY+ SVIETIDLÁ ÚSPORNÉ INTEGR. LED TRUBICOVÉ - 6KS , 2 KS BODOVÉ SMEROVANÉ NA TABUĽU
- NOVÉ DVERE+ ZÁRUBNE

NÁZOV STAVBY	STAVEBNÉ ÚPRAVY UČEBNE	ING. MÁRIA SALANCIOVÁ	
MIESTO	ZÁKLADNEJ ŠKOLY, VYŠNÁ SITNICA	SÍDLISKO POĽANA 826/14	
STUPEŇ	PROJEKT PRE STAVEBNÉ POVOLENIE	066 01 HUMENNÉ	
INVESTOR STAVBY	OBEC VYŠNÁ SITNICA	DÁTUM	12/2021
ZODPOVEDNÝ PROJEKTANT	ING. MÁRIA SALANCIOVÁ	MIERKA	1 : 500
ČASŤ	ASR	FORMÁT	1 A4
OBSAH	PÔDORYS - NOVÝ STAV	VÝKRES	04